



RZUT MIESZKANIA skala 1:100

WIDOK MIESZKANIA 3D

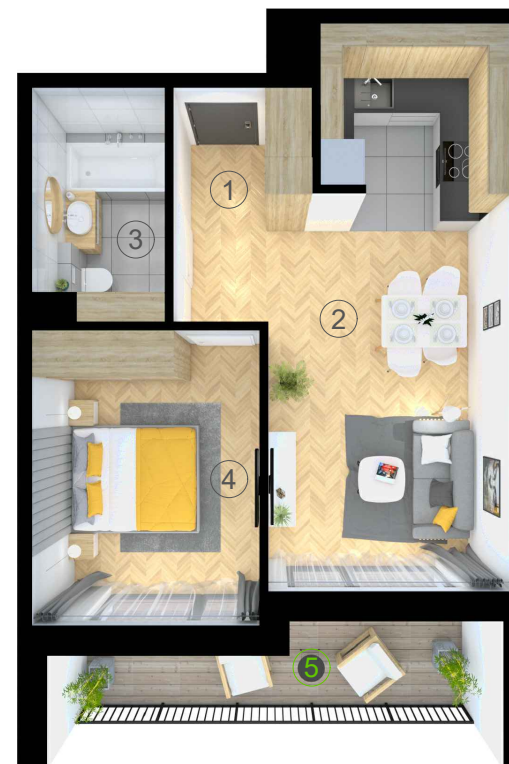

SCHEMAT BUDYNKU

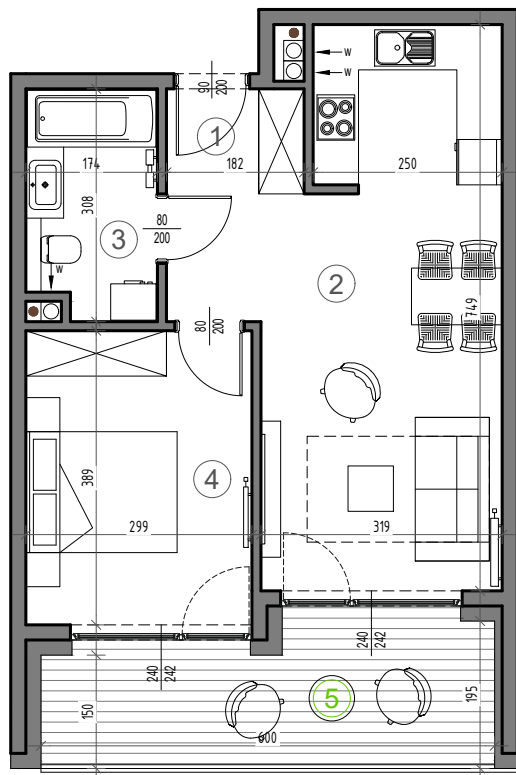

RZUT KONDYGNACJI 3

KLATKA A

KLATKA B



KLATKA A KONDYGNACJA 3 MIESZKANIE nr 17

POWIERZCHNIA
43.48 m²

BALKON typu LOGGIA
11.21 m²

nr	pomieszczenie	pow (m ²)
1	PRZEDPOKÓJ	4.64
2	POKÓJ DZIENNY Z ANEKSEM KUCHENNY	22.28
3	ŁAZIENKA	4.93
4	SYPIALNIA	11.63
5	BALKON typu LOGGIA	11.21

BIURO SPRZEDAŻY

33-300 NOWY SĄCZ, ul. BARBACKIEGO 121A

www.enklawastarosadecka.pl

☎ 510 033 000 @: biuro@enklawastarosadecka.pl


ENKLAWA
STAROSADECKA