


RZUT MIESZKANIA skala 1:100

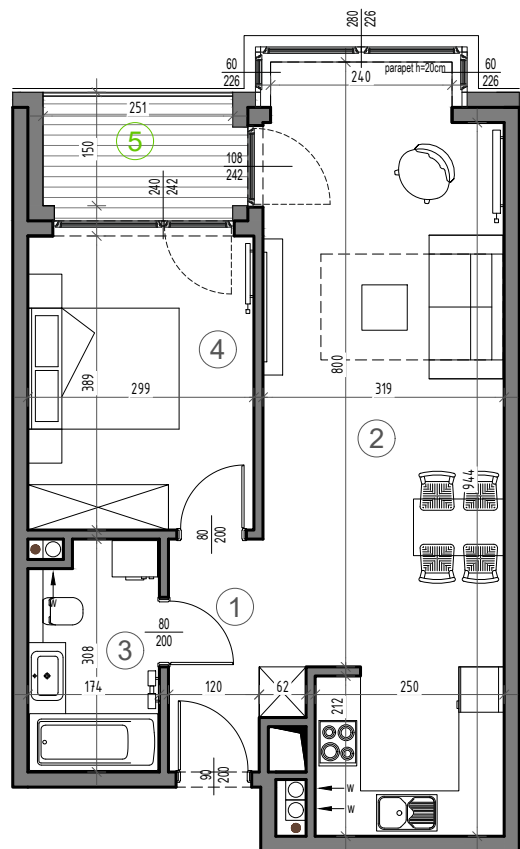


SCHEMAT BUDYNKU



RZUT KONDYGNACJI 4

WIDOK MIESZKANIA 3D

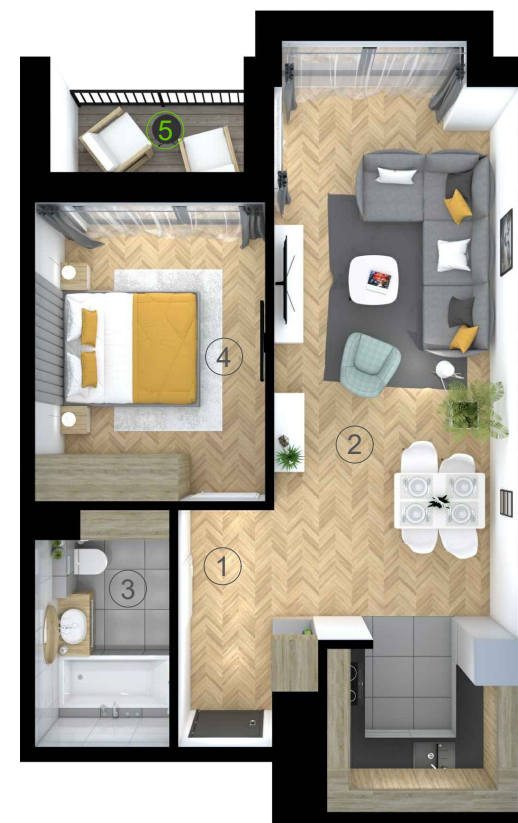

KLATKA A KONDYGNACJA 4 MIESZKANIE nr 32

POWIERZCHNIA
51.18 m²

BALKON typu LOGGIA
4.44 m²

nr	pomieszczenie	pow (m ²)
1	PRZEDPOKÓJ	4.20
2	POKÓJ DZIENNY Z ANEKSEM KUCHENNYM	30.42
3	ŁAZIENKA	4.93
4	SYPIALNIA	11.63
5	BALKON typu LOGGIA	4.44

BIURO SPRZEDAŻY
33-300 NOWY SĄCZ, ul. BARBACKIEGO 121A
www.enklawastarosadecka.pl
☎ 510 033 000 @: biuro@enklawastarosadecka.pl


ENKLAWA
STAROSADECKA