



RZUT MIESZKANIA skala 1:100

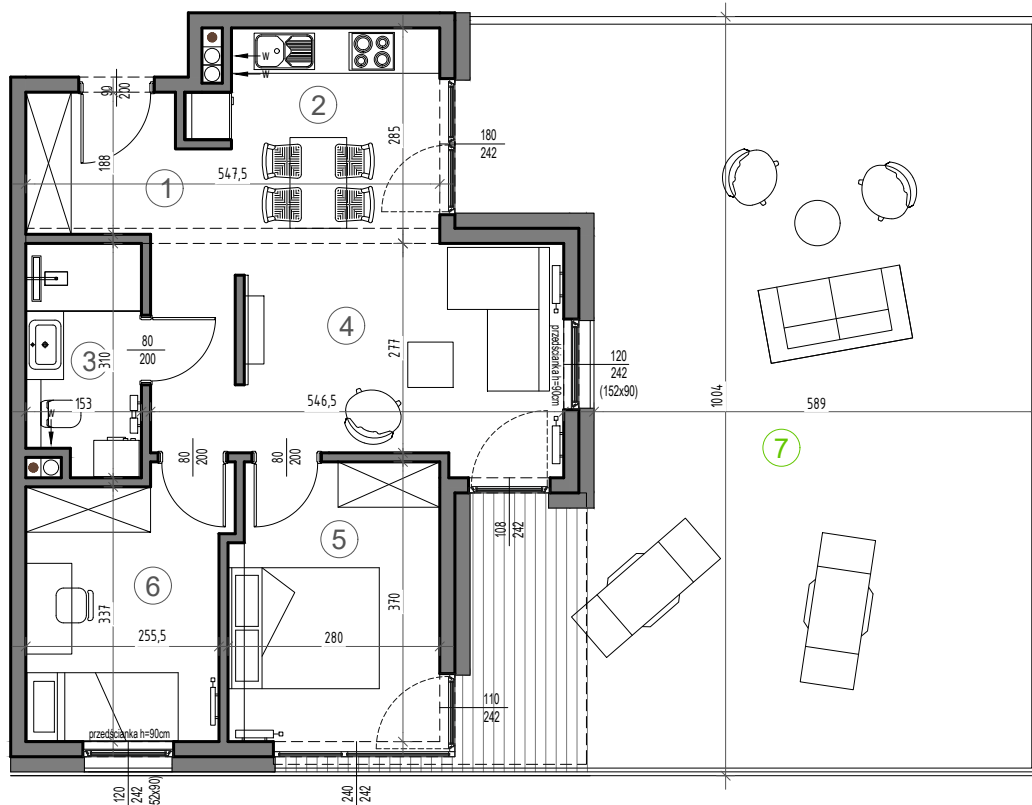

WIDOK MIESZKANIA 3D



SCHEMAT BUDYNKU

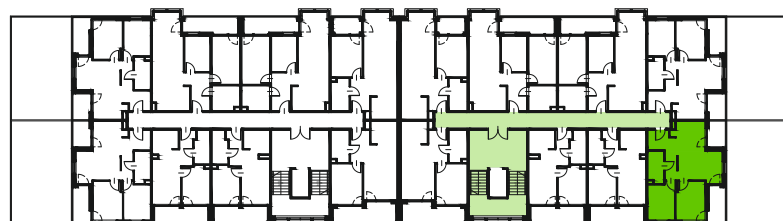

RZUT KONDYGNACJI 1

KLATKA A

KLATKA B

KLATKA B KONDYGNACJA 1 MIESZKANIE nr 38

POWIERZCHNIA  
**52.15 m<sup>2</sup>**

TARAS  
**69.25 m<sup>2</sup>**

| nr | pomieszczenie | pow (m <sup>2</sup> ) |
|----|---------------|-----------------------|
| 1  | PRZEDPOKÓJ    | 3.76                  |
| 2  | KUCHNIA       | 8.71                  |
| 3  | ŁAZIENKA      | 4.33                  |
| 4  | POKÓJ DZIENNY | 16.10                 |
| 5  | SYPIALNIA     | 10.13                 |
| 6  | SYPIALNIA     | 9.11                  |
| 7  | TARAS         | 69.25                 |

BIURO SPRZEDAŻY  
33-300 NOWY SĄCZ, ul. BARBACKIEGO 121A  
www.enklawastarosadecka.pl  
☎ 510 033 000 @: biuro@enklawastarosadecka.pl

  
**ENKLAWA**  
STAROSADECKA