




RZUT MIESZKANIA skala 1:100

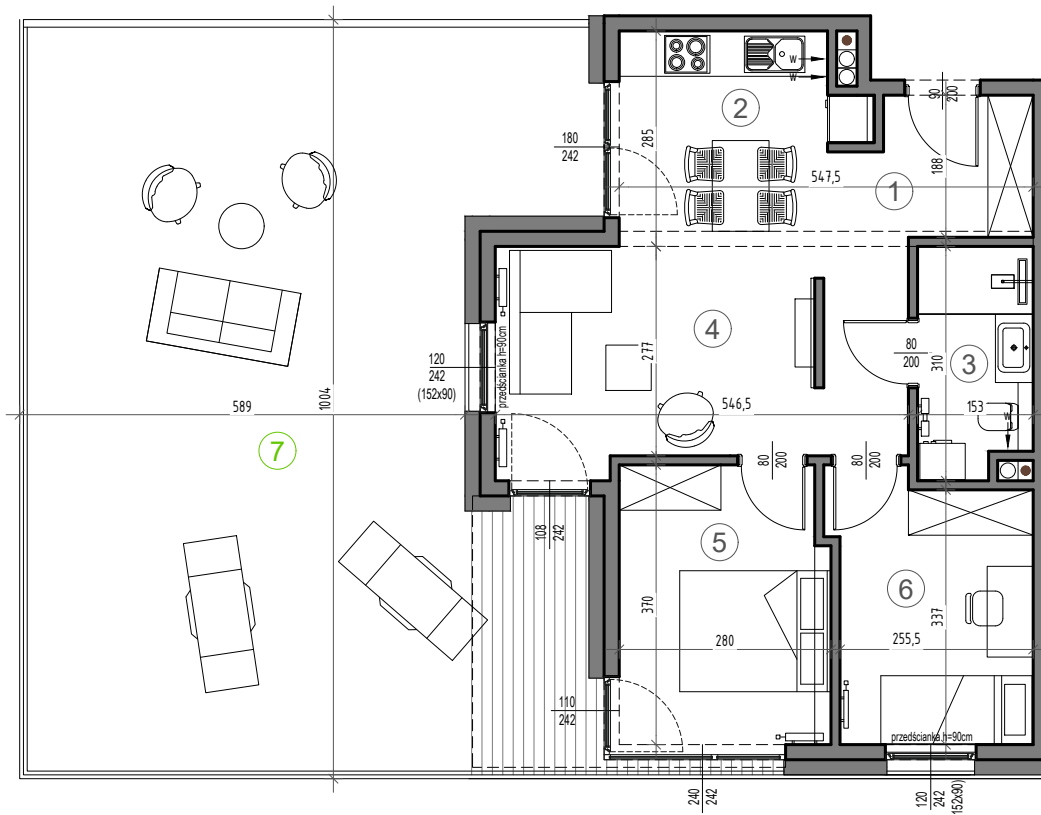

WIDOK MIESZKANIA 3D



SCHEMAT BUDYNKU

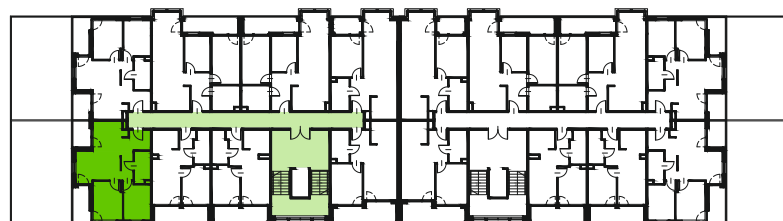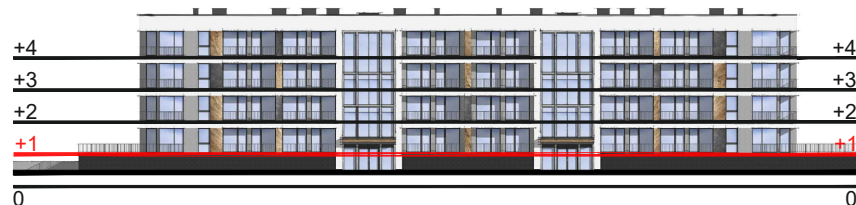

RZUT KONDYGNACJI 1

KLATKA A

KLATKA B



KLATKA A KONDYGNACJA 1 MIESZKANIE nr 4

POWIERZCHNIA
52.15 m²

TARAS
69.25 m²

nr	pomieszczenie	pow (m ²)
1	PRZEDPOKÓJ	3.76
2	KUCHNIA	8.71
3	ŁAZIENKA	4.33
4	POKÓJ DZIENNY	16.10
5	SYPIALNIA	10.13
6	SYPIALNIA	9.11
7	TARAS	69.25

BIURO SPRZEDAŻY
33-300 NOWY SĄCZ, ul. BARBACKIEGO 121A
www.enklawastarosadecka.pl
☎ 510 033 000 @: biuro@enklawastarosadecka.pl


ENKLAWA
STAROSADECKA