



RZUT MIESZKANIA skala 1:100

WIDOK MIESZKANIA 3D

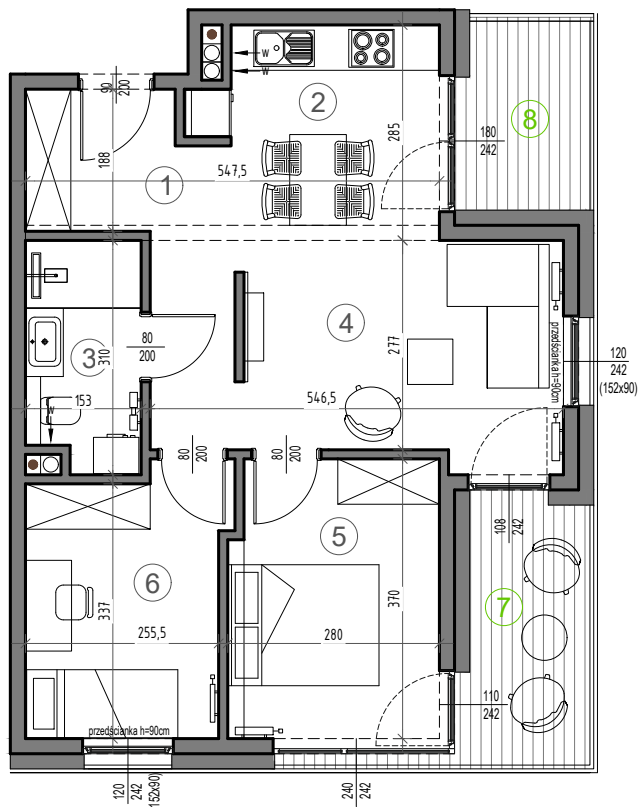

SCHEMAT BUDYNKU

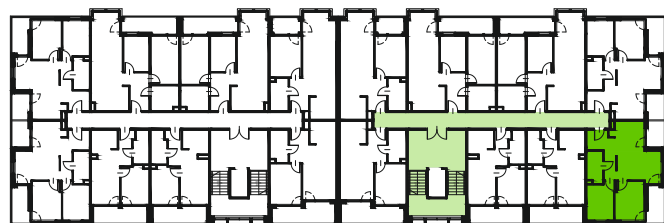

RZUT KONDYGNACJI 2

KLATKA A

KLATKA B

KLATKA B KONDYGNACJA 2 MIESZKANIE nr 46

POWIERZCHNIA
52.15 m²

BALKONY
11.19 m²

nr	pomieszczenie	pow (m ²)
1	PRZEDPOKÓJ	3.76
2	KUCHNIA	8.71
3	ŁAZIENKA	4.33
4	POKÓJ DZIENNY	16.10
5	SYPIALNIA	10.13
6	SYPIALNIA	9.11
7	BALKON 1	6.66
8	BALKON 2 typu LOGGIA	4.53

BIURO SPRZEDAŻY
33-300 NOWY SĄCZ, ul. BARBACKIEGO 121A
www.enklawastarosadecka.pl
☎ 510 033 000 @: biuro@enklawastarosadecka.pl


ENKLAWA
STAROSADECKA